

ΕΦΗΜΕΡΙΣ ΤΗΣ ΚΥΒΕΡΝΗΣΕΩΣ

ΤΗΣ ΕΛΛΗΝΙΚΗΣ ΔΗΜΟΚΡΑΤΙΑΣ

ΤΕΥΧΟΣ ΤΕΤΑΡΤΟ Αρ. Φύλλου **843**

27 Ιουλίου 1993

ΠΕΡΙΕΧΟΜΕΝΑ

ΑΝΑΔΑΣΩΣΕΙΣ

ΑΠΟΦΑΣΕΙΣ

Αριθ. 2671 (1)

Κήρυξη αναδασωτέας έκτασης 0,435 στρεμμάτων, στη θέση «Ράχη Βασιλάκη» Δημοσίου Δάσους Κλειδίου Ν. Άρτας.

Ο ΝΟΜΑΡΧΗΣ ΑΡΤΑΣ

Έχοντας υπόψη:

1. Τις διατάξεις του Ν. 3200/55 περί διοικητικής αποκέντρωσης, όπως τροποποιήθηκε και συμπληρώθηκε μεταγενέστερα με το Ν.Δ. 532/70.

2. Τις διατάξεις του άρθρου 117 παρ. 3 του Συντάγματος.

3. Τις διατάξεις του Ν. 998/79 «περί προστασίας των Δασών κ.λπ.» και ειδικότερα: α) του άρθρου 41 παρ. 1, β) του άρθρου 38 παρ. 1, γ) άρθρ. 34 παρ. 4.

4. Τις δ/γές του Υπουργείου Γεωργίας:

α) 160417/1180/8.7.80, β) 182447/3049/24.9.80.

5. Το γεγονός ότι ο Μιχαήλ Ν. Μπέης εκχέρσωσε δάσος αειφύλλων πλατυφύλλων εκτάσεως 450 τ.μ. στη θέση «Ράχη Βασιλάκη» του Δημοσίου Δάσους Κλειδίου και με σχ/κή πρόταση της Δ/νσης Δασών Άρτας προτάθηκε η κήρυξη της εκτάσεως ως αναδασωτέας, αποφασίζουμε:

Κηρύσσουμε αναδασωτέα, με σκοπό την αποκατάσταση της βλαστήσεως με φυσική αναγέννηση η οποία καταστράφηκε από την εκχέρσωση τη Δημόσια έκταση, εμβαδού 450 τ.μ. που βρίσκεται στη θέση «Ράχη Βασιλάκη» Κλειδίου Άρτας.

Προσδιορίζεται από τα στοιχεία: Α Β Γ Δ Α και έχει όρια:

Ανατολικά: Με δάσος αειφύλλων πλατυφύλλων

Δυτικά: Με δάσος αειφύλλων πλατυφύλλων

Βόρεια: Με δάσος αειφύλλων πλατυφύλλων

Νότια: Με δάσος αειφύλλων πλατυφύλλων

όπως φαίνεται στο συνημμένο διάγραμμα που αποτελεί αναπόσπαστο μέρος της απόφασης αυτής.

Η απόφαση αυτή να δημοσιευθεί στην Εφημερίδα της Κυβερνήσεως.


Άρτα, 28 Ιουνίου 1993

Ο Νομάρχης

ΕΛΕΥΘΕΡΙΟΣ ΝΤΟΥΛΑΣ

ΝΟΜΑΡΧΙΑ ΑΡΤΑΣ
Δ/ΝΣΗ ΔΑΣΩΝ


Σχεδιάγραμμα
Εκχερσωθείσης και καταληφθείσης εκτάσεως στη θέση "Ράχη Βασιλάκη" του Δημοσίου δάσους Κλειδίου Άρτας εκτάσεως 450 τ.μ. από τον Μιχάλη Ν. Μπέη κάτοικο Σπ. Λάμπρου 2 Άρτα

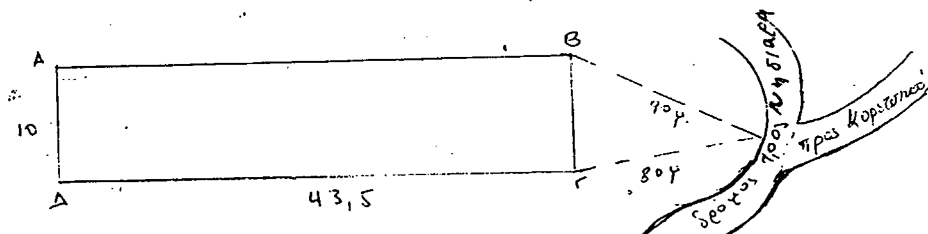


Επαρχιακός δρόμος
Άρτας - Σκουληκαριάς

Χάρτης Προσανατολισμού

Θέση παράνομα καταληφθείσης και εκχερσωθείσης εκτάσεως.

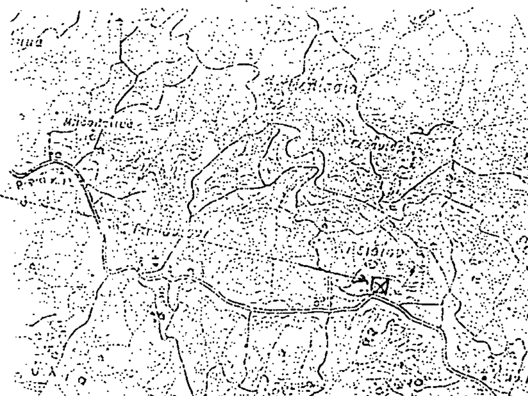

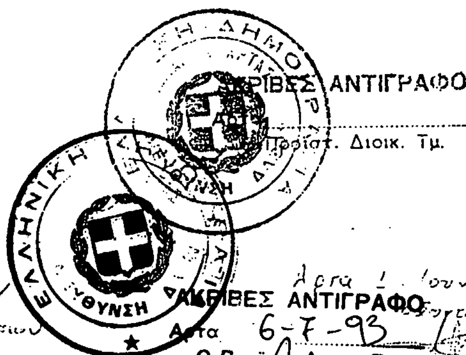

Ανήκει στο υπ' αριθμ. 2050/234/1993 ΔΑ και στην υπ' αριθμ. 967/93 απόφαση

Θεωρήθηκε
Άρτα 1. 6. 93
ο Διευθυντής

Άρτα 1 Ιουνίου 1993

ΕΛΕΝΗ ...ΕΠΙΣΙΟΥ
Εισηγητής

ΑΠΑΛΛΟΤΡΙΩΣΕΙΣ

ΑΠΟΦΑΣΕΙΣ

Αριθ. 1073116/4227/0010/ (2)

Βεβαίωση της αυτοδίκαιης ανάκλησης της απαλλοτρίωσης που κηρύχθηκε με την Π. 3979/1086/12.7.1988 (ΦΕΚ 541/29.7.1988 τ.Δ') κοινή υπουργική απόφαση για τη βελτίωση της νέας εθνικής οδού Κορίνθου - Άργους, τμήμα Άγιος Βασίλειος - Έξοδος Δερβενακίων.

ΟΙ ΥΠΟΥΡΓΟΙ ΟΙΚΟΝΟΜΙΚΩΝ ΚΑΙ ΠΕΡΙΒΑΛΛΟΝΤΟΣ, ΧΩΡΟΤΑΞΙΑΣ ΚΑΙ ΔΗΜΟΣΙΩΝ ΕΡΓΩΝ

Έχοντας υπόψη:

1. Τις διατάξεις των παρ. 1 και 4 του άρθρου 11 του Ν.Δ. 797/1971 «περί αναγκαστικών απαλλοτριώσεων».

2. Την Π. 3979/1086/12.7.1988 (ΦΕΚ 541/29.7.1988 τ.Δ'), κοινή υπουργική απόφαση σχετικά με την κήρυξη αναγκαστικής απαλλοτρίωσης για τη βελτίωση της νέας εθνικής οδού Κορίνθου - Άργους, τμήμα Άγιο Βασίλειος - Έξοδος Δερβενακίων.

3. Την Υ. 2009/20.5.1993 (ΦΕΚ 365/Β/21.5.1993 τ.Β') κοινή απόφαση του Πρωθυπουργού και του Υπουργού Οικονομικών, σχετικά με την ανάθεση αρμοδιοτήτων στους Υφυπουργούς Οικονομικών.

4. Το γεγονός ότι η απαλλοτρίωση αυτή δε συντελέστηκε εμπρόθεσμα, βεβαιώνουμε:

Ότι η απαλλοτρίωση που κηρύχθηκε με την Π. 3979/1086/12.7.1988 (ΦΕΚ 541/29.7.1988 τ.Δ') κοινή υπουργική απόφαση, για τη βελτίωση της νέας εθνικής οδού Κορίνθου - Άργους, τμήμα Άγιος Βασίλειος - Έξοδος Δερβενακίων, έκτασης συνολικού εμβαδού 103.296 μ2 που βρίσκεται στο Νομό Κορινθίας, και εικονίζεται με αριθμούς ιδιοκτησιών 90 και 92 έως 231 στο με κλίμακα 1:1000 από Απρίλιο 1986 και με Α/Α 1 κτηματολογικό διάγραμμα και στους αντίστοιχους κτηματολογικούς πίνακες, των αναδόχων μελετητών Δημητρίου Δριβύλα, Ορέστη Λαδά και ΣΙΑ Ο.Ε., τα οποία θεωρήθηκαν από τον Δ/ντή της ΒΜ1 Ιωάννη Σπερελάκη Τοπογράφο Μηχανικό, στις 14.10.1987, ανακλήθηκε αυτοδίκαια ως προς ολόκληρη την έκταση, γιατί δε συντελέστηκε εμπρόθεσμα.

Η πράξη αυτή να δημοσιευθεί στην Εφημερίδα της Κυβερνήσεως.

Αθήνα, 22 Ιουνίου 1993

ΟΙ ΥΠΟΥΡΓΟΙ

ΥΦΥΠΟΥΡΓΟΣ ΟΙΚΟΝΟΜΙΚΩΝ	ΠΕΡΙΒΑΛΛΟΝΤΟΣ, ΧΩΡΟΤΑΞΙΑΣ ΚΑΙ ΔΗΜΟΣΙΩΝ ΕΡΓΩΝ
ΠΕΤΡΟΣ ΔΟΥΚΑΣ	**ΑΧΙΛΛΕΑΣ ΚΑΡΑΜΑΝΛΗΣ**

Αριθ. 1084182/4958/0010 (3)

Αναγκαστική απαλλοτρίωση ακινήτου στο Γαλαξείδι Νομού Φωκίδας για αρχαιολογικούς σκοπούς.

ΟΙ ΥΠΟΥΡΓΟΙ ΟΙΚΟΝΟΜΙΚΩΝ ΚΑΙ ΠΟΛΙΤΙΣΜΟΥ

Έχοντας υπόψη:

1. Τις διατάξεις του Ν. Δ/τος 797/1971 «Περί αναγκαστικών απαλλοτριώσεων» σε συνδυασμό με τις διατάξεις του Β. Δ/τος 139/1971 «Περί της αρμοδιότητας των Νομαρχών προς κήρυξιν αναγκαστικών τινων απαλλοτριώσεων».

2. Τις διατάξεις του άρθρου 1 του Νόμου Β Ρ Ξ Ζ/1893 «Περί αναγκαστικής απαλλοτριώσεως ακινήτων προς συντήρησιν ή ανεύρεσιν αρχαιοτήτων».

3. Το από 6.5.88 απόσπασμα πρακτικού από τη συνεδρίαση του Κεντρικού Αρχαιολογικού Συμβουλίου με αριθ. 11/29.3.88.

4. Την Υ. 1847/1078399/1182/0001/7.8.92 (ΦΕΚ 525/14.8.92 τ.Β') κοινή απόφαση του Πρωθυπουργού και του Υπουργού Οικονομικών, σχετικά με τη μεταβίβαση αρμοδιοτήτων στον Υφυπουργό Οικονομικών Πέτρο Δούκα, αποφασίζουμε:

Κηρύσσουμε την αναγκαστική απαλλοτρίωση, για λόγους δημόσιας ωφέλειας και ειδικότερα για την προστασία, συντήρηση και ανάδειξη των σημαντικωτάτων αρχαίων (τμήματος τείχων της αρχαίας Πόλης), ακινήτου έκτασης 164,34 μ2 που φαίνεται με στοιχεία (Α - Β - Γ - Δ - Ε - Ζ - Α) στο με κλίμακα 1:100 Α/Α 2210/5.10.88 κτηματολογικό διάγραμμα - πίνακα του Θ. Καλαμπάκου, το οποίο έχει θεωρηθεί από τον Προϊστάμενο Αποτυπώσεων και Συντηρήσεως κτιρίων του ΤΑΠΑ Μιχαήλ Μαυραϊδή στις 12.10.88.

Στην έκταση που απαλλοτριώνεται προβάλλει δικαιώματα κυριότητας ο Παναγιώτης Ποντίκας.

Η απαλλοτρίωση κηρύσσεται υπέρ του Δημοσίου και με δαπάνη του Ταμείου Αρχαιολογικών Πόρων και Απαλλοτριώσεων.

Η απόφαση αυτή να δημοσιευθεί στην Εφημερίδα της Κυβερνήσεως.

Αθήνα, 28 Ιουνίου 1993

ΟΙ ΥΦΥΠΟΥΡΓΟΙ

ΟΙΚΟΝΟΜΙΚΩΝ	ΠΟΛΙΤΙΣΜΟΥ
ΠΕΤΡΟΣ ΔΟΥΚΑΣ	**Κ. ΜΠΟΥΡΔΑΡΑ**

Αριθ. 1084020/4955/0010 (4)

Αναγκαστική απαλλοτρίωση ακινήτου στο Λιμένα Θάσου για αρχαιολογικούς σκοπούς.

ΟΙ ΥΠΟΥΡΓΟΙ ΟΙΚΟΝΟΜΙΚΩΝ ΚΑΙ ΠΟΛΙΤΙΣΜΟΥ

Έχοντας υπόψη:

1. Τις διατάξεις του Ν. Δ/τος 797/1971 «Περί αναγκαστικών απαλλοτριώσεων» σε συνδυασμό με τις διατάξεις του Β. Δ/τος 139/1971 «Περί της αρμοδιότητας των Νομαρχών προς κήρυξιν αναγκαστικών τινων απαλλοτριώσεων».

2. Τις διατάξεις του άρθρου 1 του Νόμου Β Ρ Ξ Ζ/1893 «Περί αναγκαστικής απαλλοτριώσεως ακινήτων προς συντήρησιν ή ανεύρεσιν αρχαιοτήτων».

3. Το από 3.7.92 απόσπασμα πρακτικού από τη συνεδρίαση του Κεντρικού Αρχαιολογικού Συμβουλίου με αριθ. 19/27.5.86.

4. Την Υ. 1847/1078399/1182/0001/7.8.92 (ΦΕΚ 525/14.8.92 τ.Β') κοινή απόφαση του Πρωθυπουργού και του Υπουργού Οικονομικών, σχετικά με την ανάθεση αρμοδιοτήτων στον Υφυπουργό Οικονομικών Πέτρο Δούκα, αποφασίζουμε:

Κηρύσσουμε την αναγκαστική απαλλοτρίωση, για λόγους δημόσιας ωφέλειας και ειδικότερα για την προστασία και ανάδειξη των σημαντικωτάτων μνημειακών συνόλων της Αρχίας Πόλης της Θάσου, έκτασης εμβαδού 333,28 μ2 η οποία εικονίζεται με κλίμακα 1:200 και με στοιχεία (Α - Β - Γ - Δ - Ε - Α), στο από 20.3.92 και με Α/Α 2489 κτηματολογικό διάγραμμα - πίνακα του Μ. Μαθέα, το οποίο έχει θεωρήσει ο Προϊστάμενος Αποτυπώσεων και Συντηρήσεως κτιρίων του ΤΑΠΑ Μιχαήλ Δ. Μαυραϊδής, στις 24.3.92.

Στην έκταση που απαλλοτριώνεται προβάλλει δικαιώματα κυριότητας η Ελένη Ανανιάδη - Πατέ.

Η απαλλοτρίωση κηρύσσεται υπέρ του Δημοσίου και με δαπάνη του Ταμείου Αρχαιολογικών Πόρων και Απαλλοτριώσεων.

Η απόφαση αυτή να δημοσιευθεί στην Εφημερίδα της Κυβερνήσεως.

Αθήνα, 28 Ιουνίου 1993

ΟΙ ΥΦΥΠΟΥΡΓΟΙ

ΟΙΚΟΝΟΜΙΚΩΝ	ΠΟΛΙΤΙΣΜΟΥ
ΠΕΤΡΟΣ ΔΟΥΚΑΣ	**Κ. ΜΠΟΥΡΔΑΡΑ**

ΠΟΛΕΟΔΟΜΙΑ

ΔΙΑΤΑΓΜΑΤΑ

(5)

Τροποποίηση των χρήσεων γης στην εντός του εγκεκριμένου ρυμοτομικού σχεδίου περιοχή του Δήμου Βριλησίων (Ν. Αττικής).

Ο ΠΡΟΕΔΡΟΣ ΤΗΣ ΕΛΛΗΝΙΚΗΣ ΔΗΜΟΚΡΑΤΙΑΣ

Έχοντας υπόψη:

1. Τις διατάξεις των άρθρων 9 και 11 του από 17.7.1923 Ν. Δ/τος «Περί σχεδίων πόλεων κ.λπ.» (Α' 228) όπως μεταγενέστερα τροποποιήθηκαν και συμπληρώθηκαν.

2. Τις διατάξεις του άρθρου 23 παρ. 1 (εδ. ιδ) του Ν. 1558/1985 «Κυβέρνηση και Κυβερνητικά Όργανα» (Α' 137).

3. Τις διατάξεις της παρ. 3 του άρθρου 99 του Ν. 1892/1990 «Για τον εκσυγχρονισμό και την ανάπτυξη και άλλες διατάξεις» (Α' 101), όπως αντικαταστάθηκε με την παρ. 2 του άρθρου 7 του Ν. 2052/1992 «Μέτρα για την αντιμετώπιση του νέφους και πολεοδομικές ρυθμίσεις» (Α' 94).

4. Την 71869/3127/24.10.1986 (Δ' 1135) απόφαση του Υπουργού Περιβάλλοντος Χωροταξίας και Δημοσίων Έργων όπως τροποποιήθηκε με τις 33727/1688/3.6.1987 (Δ' 536) και 95891/7094/25.1.1992 (Δ' 13) αποφάσεις του ιδίου Υπουργού.

5. Την Υ 1958/1992 απόφαση του Πρωθυπουργού και του Υπουργού Περιβάλλοντος Χωροταξίας και Δημοσίων Έργων «Ανάθεση αρμοδιοτήτων στους Υφυπουργούς Περιβάλλοντος Χωροταξίας και Δημοσίων Έργων Χρήστο Κατσιγιάννη και Γεώργιο Βουλγαράκη» (Β' 744).

6. Τις 32/συν. 7η/1992 και 3/συν. 13η/1992 γνωμοδοτήσεις της Εκτελεστικής Επιτροπής του Οργανισμού Αθήνας.

7. Τις διατάξεις του άρθρου 29Α του Ν. 1558/1985 όπως αυτό προστέθηκε με το άρθρο 27 του Ν. 2081/1992 (Α' 154) και το γεγονός ότι από τις κανονιστικές διατάξεις αυτού του δ/τος δεν προκαλείται δαπάνη σε βάρος του κρατικού προϋπολογισμού και του οικείου Ο.Τ.Α.

8. Την 256/1993 γνωμοδότηση του Συμβουλίου της Επικρατείας με πρόταση του Υφυπουργού Περιβάλλοντος Χωροταξίας και Δημοσίων Έργων, αποφασίζουμε:

Άρθρο 1

Εγκρίνεται η τροποποίηση των χρήσεων γης στην εντός του εγκεκριμένου ρυμοτομικού σχεδίου περιοχή του Δήμου Βριλησίων (Ν. Αττικής) και καθορίζονται όπως στις επόμενες παραγράφους και φαίνονται στο σχετικό πρωτότυπο χρωματισμένο διάγραμμα σε κλίμακα 1:5000 που θεωρήθηκαν από τον Προϊστάμενο της Διεύθυνσης Τοπογραφικών Εφαρμογών με την 63846/1993 πράξη του και που αντίτυπό του σε φωτοσμίκρυνση δημοσιεύεται με το παρόν διάταγμα.

1. Στα οικοδομικά τετράγωνα 59, 62, 75, 76, 83, 89, 90, 97, 47, 111, 110, 98, 100, Γ.324 (355), Γ.332, 35, 21, 22, 31, 32, 41, 42, 338, 340, 341, 342, 344, 286, 284, 278, 277, 275, 279, 287, 250, 343, 58, 337, 1α, 3, 63, 74 και μόνο για οικόπεδα που έχουν πρόσωπο επί των Λεωφόρων Πεντέλης και Σταυρού – Ελευσίνας και της οδού Αναπαύσεως (Αμαρουσίου – Σταυρού) αντίστοιχα, καθορίζεται χρήση γενικής κατοικίας όπως προσδιορίζεται από το άρθρο 3 του από 23.2.1987 Π. Δ/τος (Δ' 166).

Ειδικότερα στα οικόπεδα που υφίστανται ως έχουν μέχρι την δημοσίευση του παρόντος έχουν πρόσωπο επί της Λ. Πεντέλης μέχρι το ύψος της οδού Βορ. Ηπείρου και ευρίσκονται στα Ο.Τ. 47, 58, 59, 62, 75, 76, 83, 89, 90, 97, 98, 100, 110, 111, Γ.324 (355) και Γ.332 καθώς και σε όμορα τμήματα των Ο.Τ. 63, 74, 1α και 3 που δεν ανήκουν στη χρήση του πολεοδομικού κέντρου – όπως ορίζεται στην ακόλουθη παρ. 2 του παρόντος, επιτρέπεται πέραν της γενικής κατοικίας και η χρήση πολυκαταστημάτων υπό τον όρο ότι θα εξασφαλίζονται οι προβλεπόμενοι – κατά χρήση κτιρίου – από τις κείμενες διατάξεις χώροι στάθμευσης αυτοκινήτων, τουλάχιστον μέσα στο Ο.Τ. όπου ανήκει το ανεγειρόμενο κτίριο.

2. Στα οικοδομικά τετράγωνα 3 και μόνο για τα οικόπεδα με πρόσωπο επί της οδού 28ης Οκτωβρίου και της Πλατείας Βενιζέλου, 63 και μόνο για τα οικόπεδα με πρόσωπο επί της οδού Ομήρου, 74 και μόνο για τα οικόπεδα με πρόσωπο επί της οδού μεταξύ των οικοδομικών τετραγώνων 69 και 74 και 1α και μόνο για τα οικόπεδα με πρόσωπο επί της οδού Κύπρου και Πλατείας Αγίας Λαύρας καθορίζεται χρήση πολεοδομικού κέντρου όπως προσδιορίζεται από το άρθρο 4 του από 23.2.1987 Π. Δ/τος (Δ' 166).

3. Στα υπόλοιπα τμήματα των αναφερομένων στις προηγούμενες παραγράφους οικοδομικών τετραγώνων καθορίζεται χρήση αμιγούς κατοικίας όπως προσδιορίζεται από το άρθρο 2 του από 23.2.1987 Π. Δ/τος (Δ' 166).

4. Στα οικοδομικά τετράγωνα 1, 2 και 69 καθορίζεται χρήση πολεοδομικού κέντρου όπως προσδιορίζεται από το άρθρο 4 του από 23.2.1987 Π. Δ/τος (Δ' 166).

5. Στα οικοδομικά τετράγωνα 211, 209, 207, 197, 194, 187, 183, 182, 174, 173, 168, 166, 160, 161, 228, 218, 220, 225, 258, 259, 260, 261, 263, 224, 217, 215 και 162 καθορίζεται χρήση αμιγούς κατοικίας όπως προσδιορίζεται από το άρθρο 2 του από 23.2.1987 Π. Δ/τος (Δ' 166).

Άρθρο 2

Η ισχύς του παρόντος διατάγματος αρχίζει από τη δημοσίευσή του στην Εφημερίδα της Κυβερνήσεως.

Στον Υφυπουργό Περιβάλλοντος Χωροταξίας και Δημοσίων Έργων αναθέτουμε τη δημοσίευση και εκτέλεση του παρόντος διατάγματος.

Αθήνα, 23 Ιουνίου 1993

Ο ΠΡΟΕΔΡΟΣ ΤΗΣ ΔΗΜΟΚΡΑΤΙΑΣ


ΚΩΝΣΤΑΝΤΙΝΟΣ Γ. ΚΑΡΑΜΑΝΛΗΣ

Ο ΥΦΥΠΟΥΡΓΟΣ


ΠΕΡΙΒΑΛΛΟΝΤΟΣ, ΧΩΡΟΤΑΞΙΑΣ ΚΑΙ ΔΗΜΟΣΙΩΝ ΕΡΓΩΝ

ΓΕΩΡΓΙΟΣ ΒΟΥΛΓΑΡΑΚΗΣ


52
43

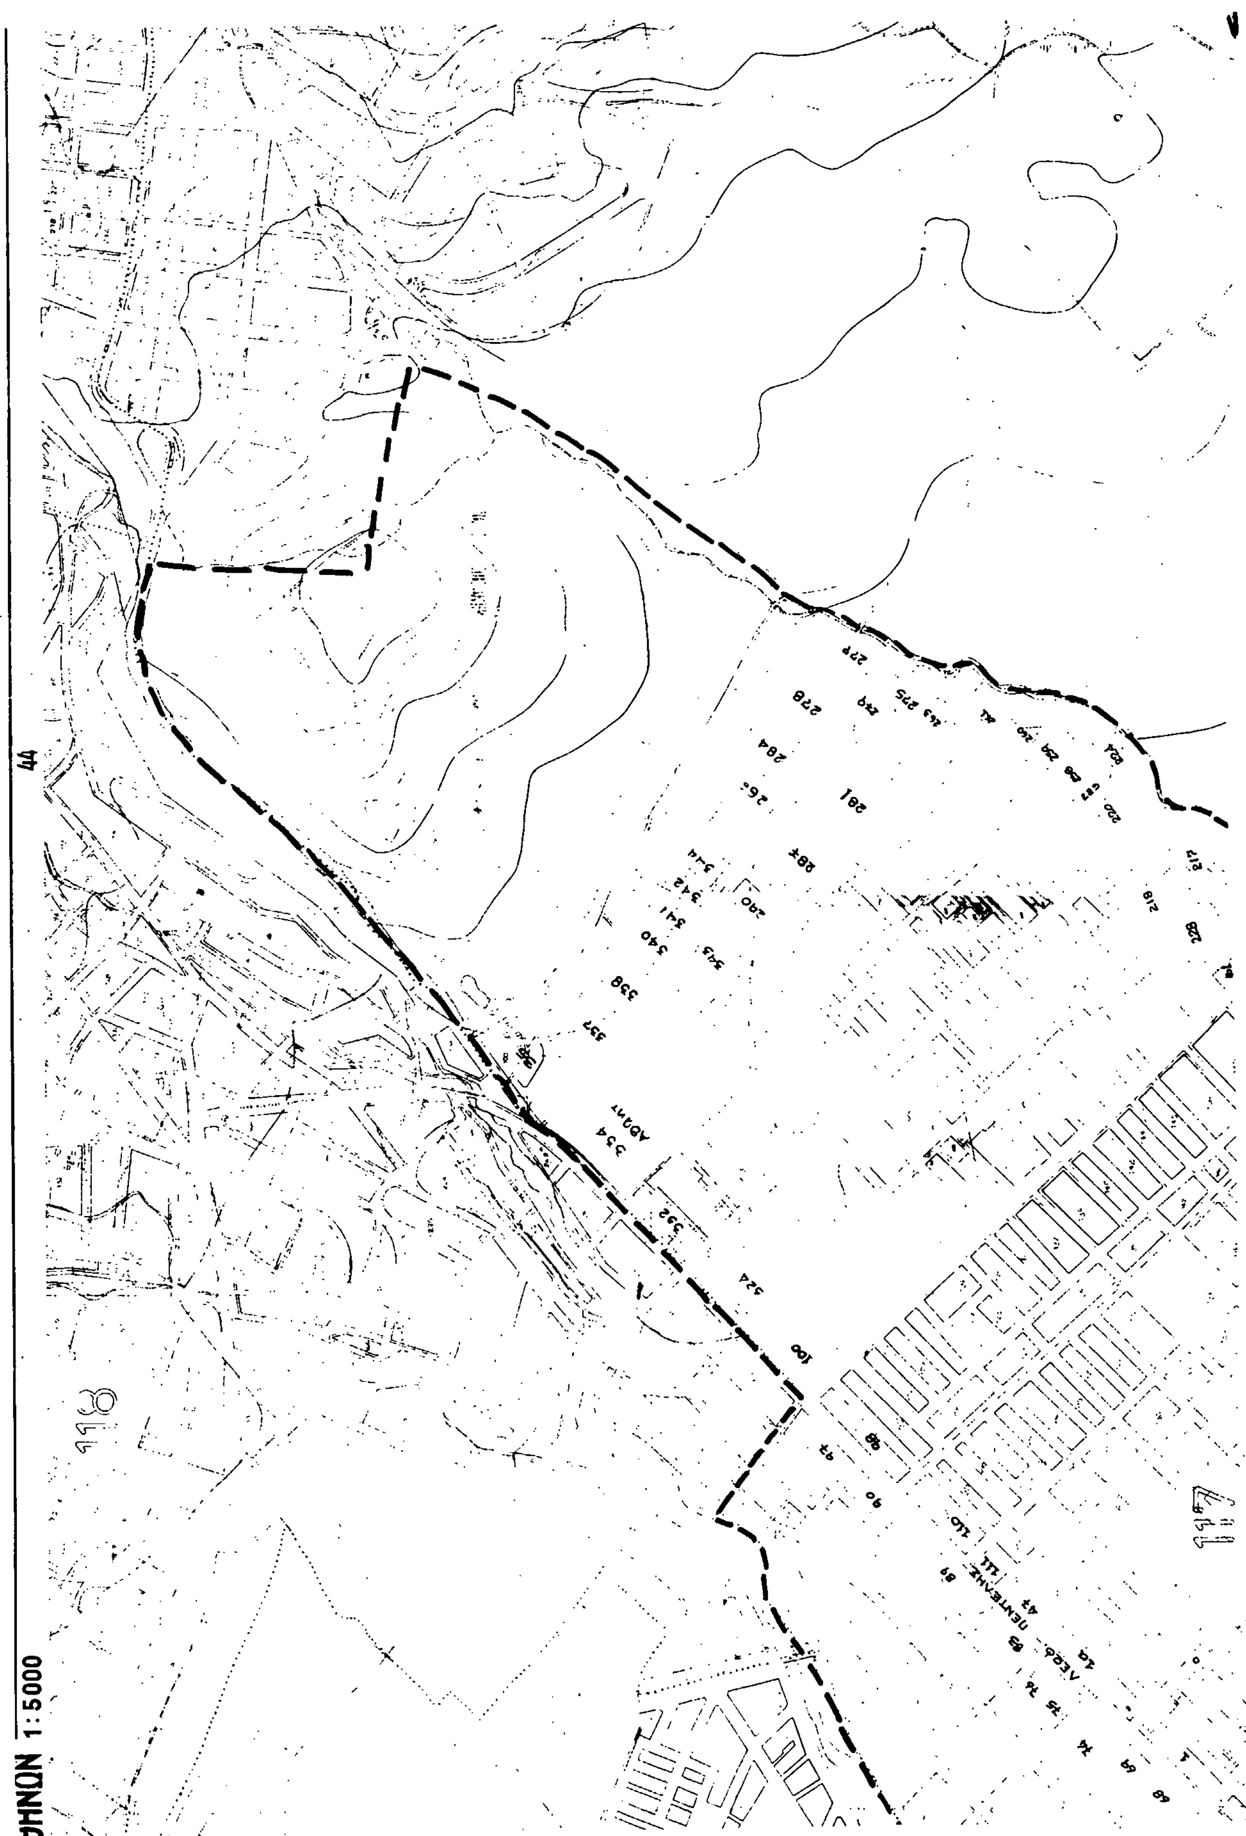
1:5000
44
118
117


103
103

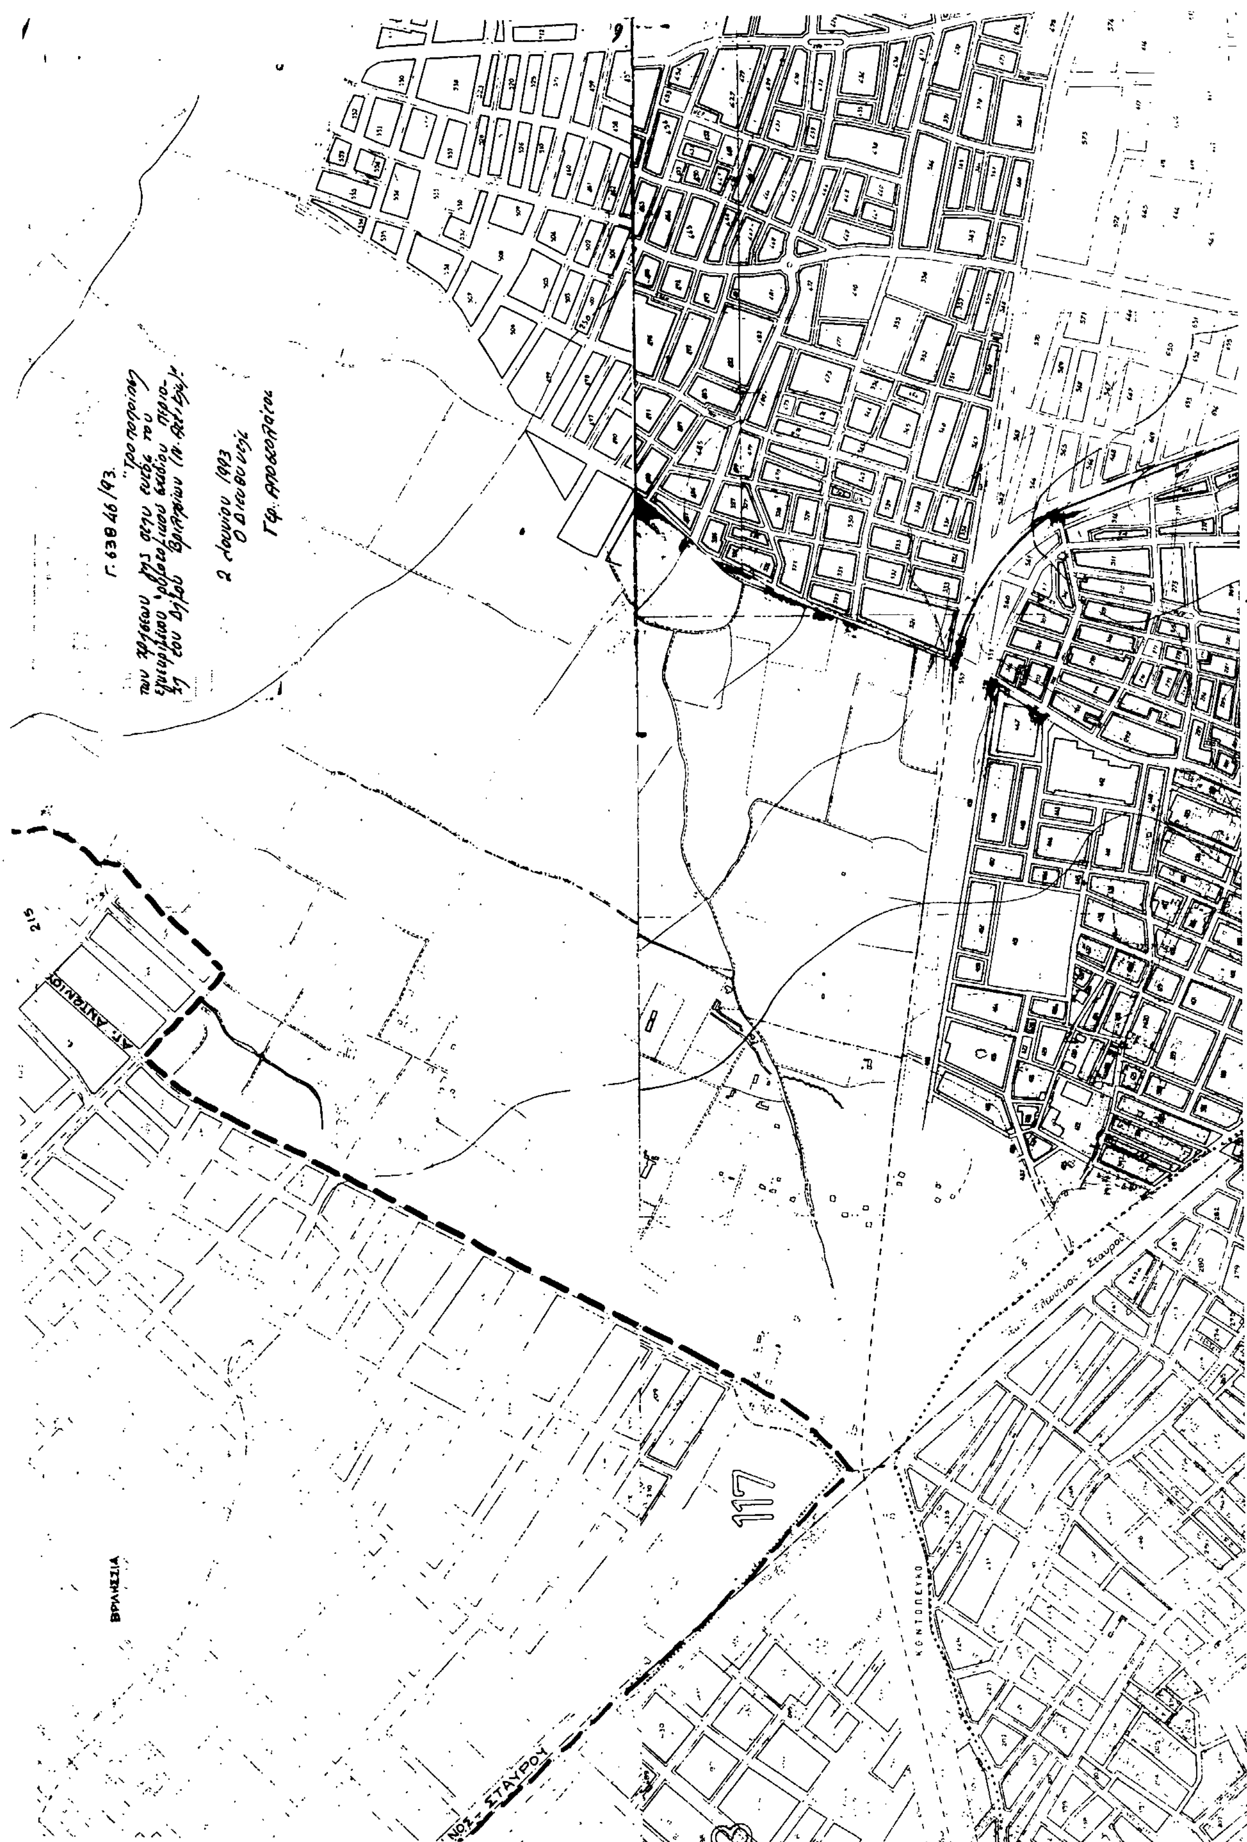
117